



栏杆扶手断面图

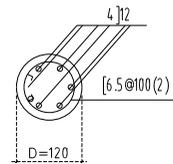


GZ1(栏杆立柱)断面图

立柱箍筋必须采用焊接，不得采用绑扎

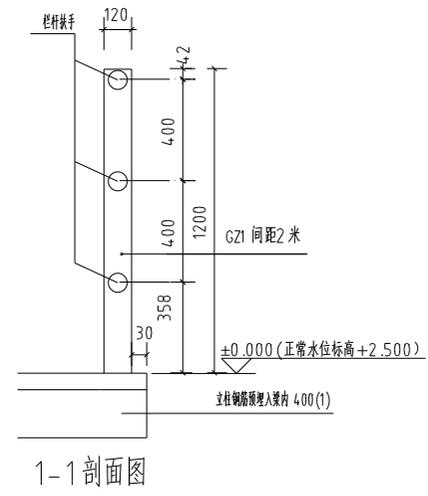


1-1剖面图

栏杆大样

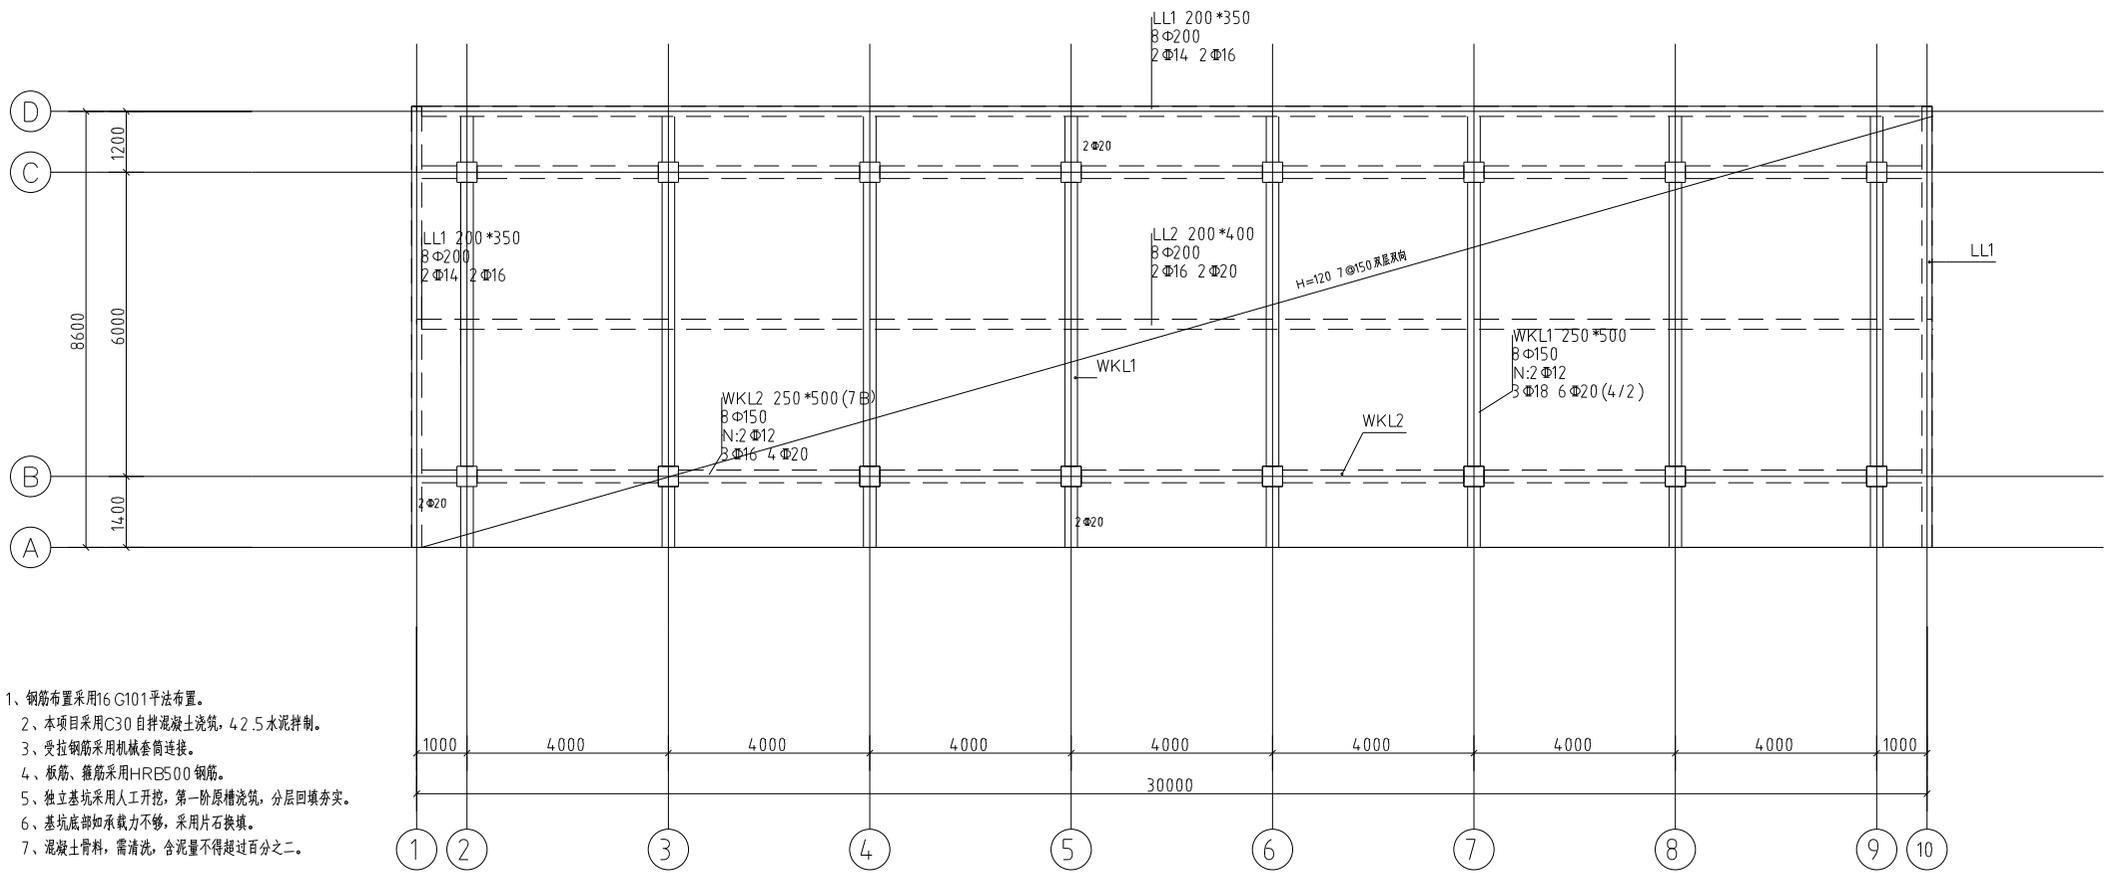


- 结构说明: 1、钢筋布置采用16 G101平法布置。  
 2、本项目采用C30自拌混凝土浇筑, 4.2.5水泥拌制。  
 3、受拉钢筋采用机械套筒连接。  
 4、板筋、箍筋采用HRB500钢筋。  
 5、独立基坑采用人工开挖, 第一阶原槽浇筑, 分层回填夯实。  
 6、基坑底部如承载力不够, 采用片石换填。  
 7、混凝土骨料, 需清洗, 含泥量不得超过百分之二。


梁板结构图

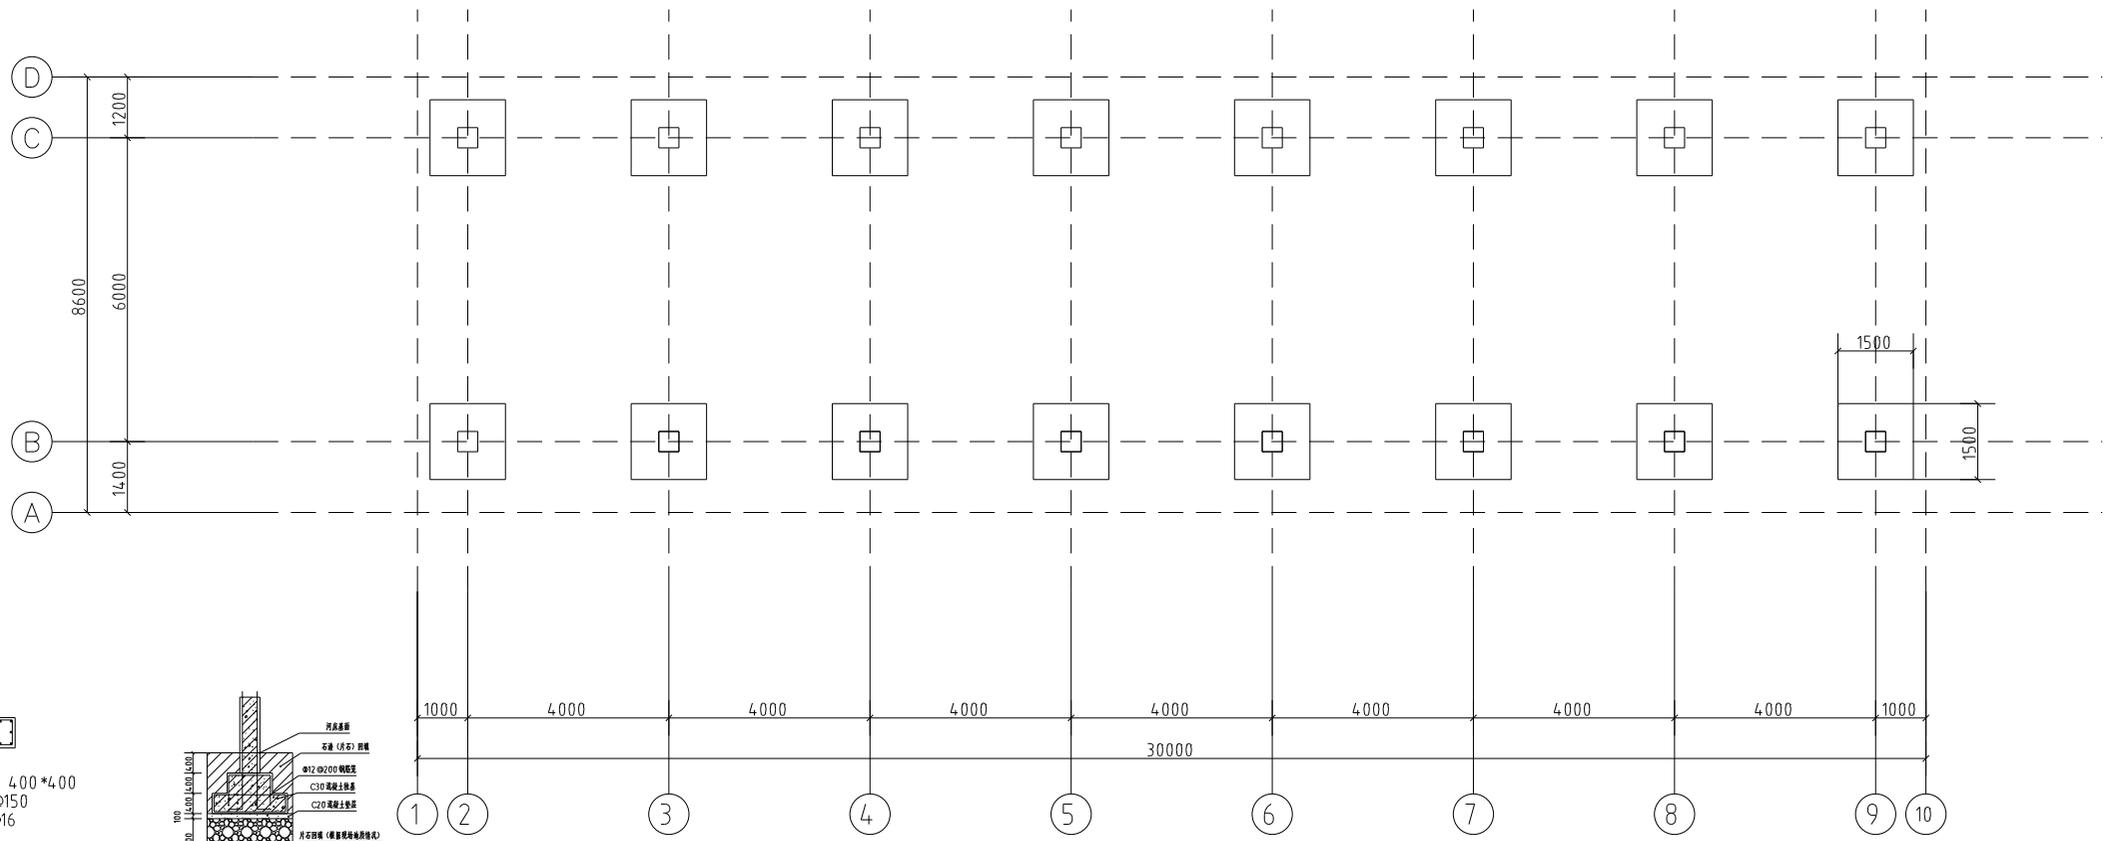

FZ 400\*400  
 B @150  
 B @16

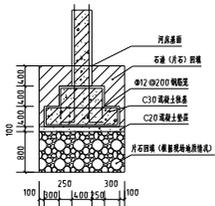

独基布置图

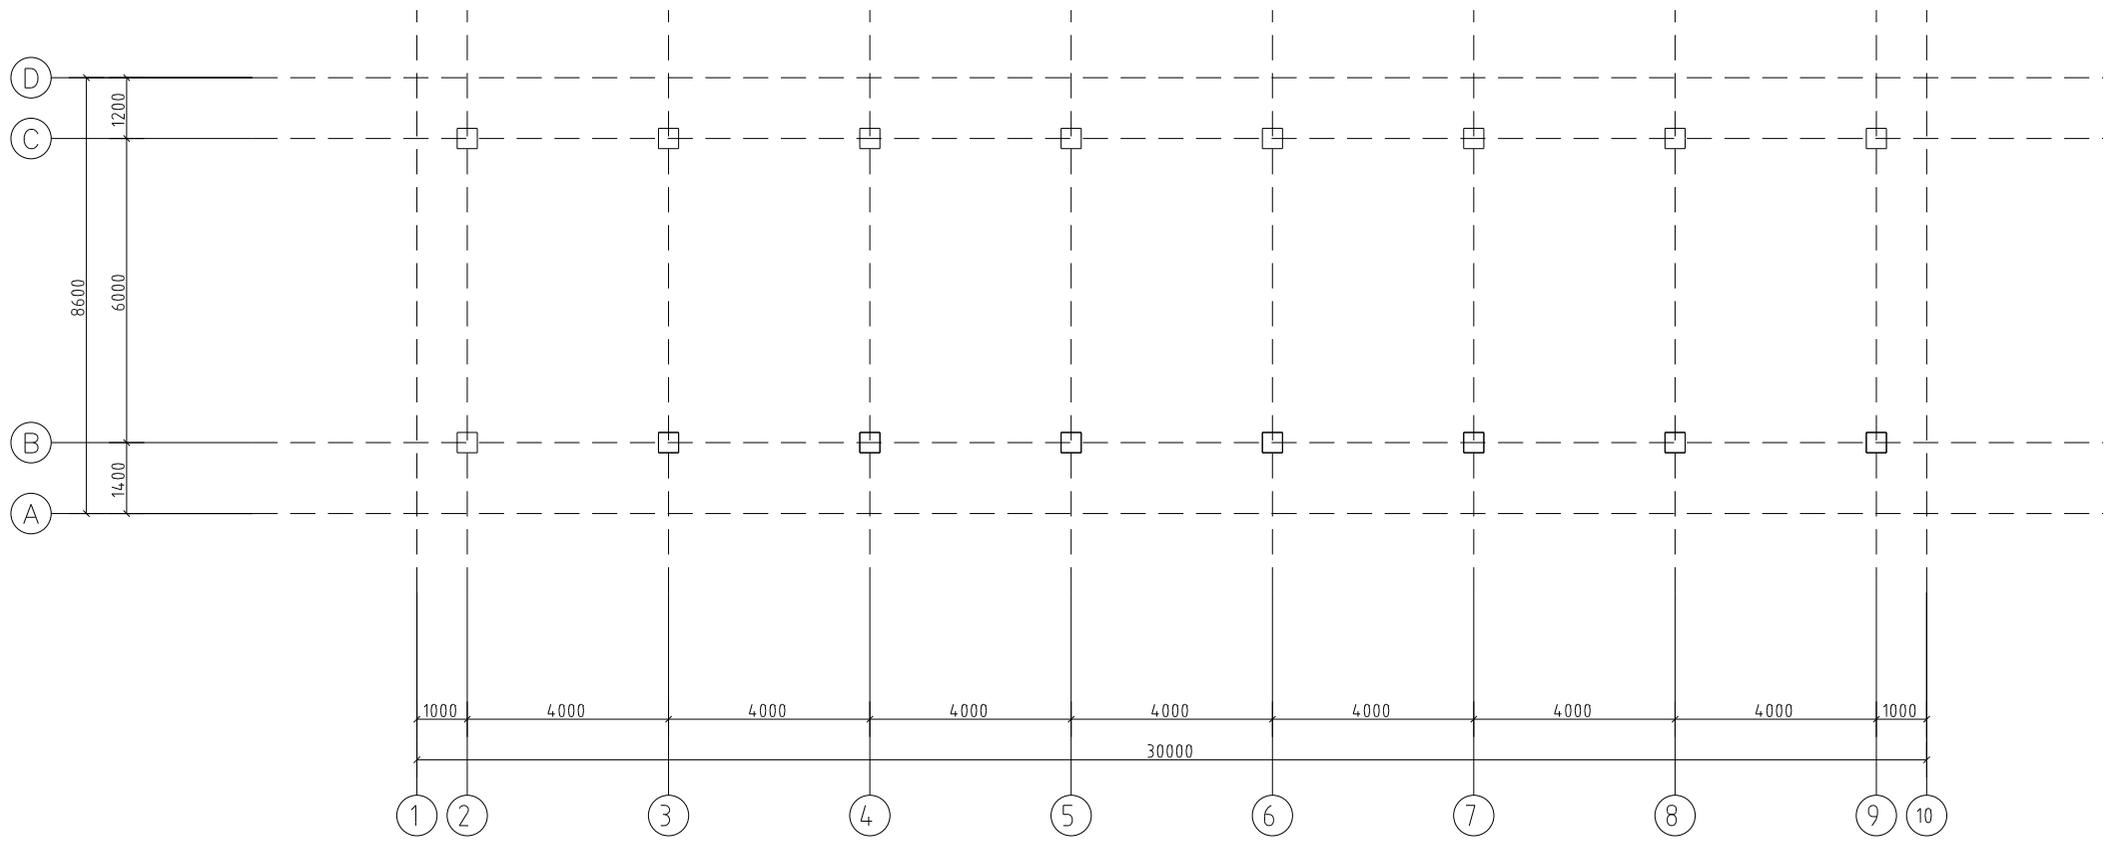

柱布置图